
План першого поверху

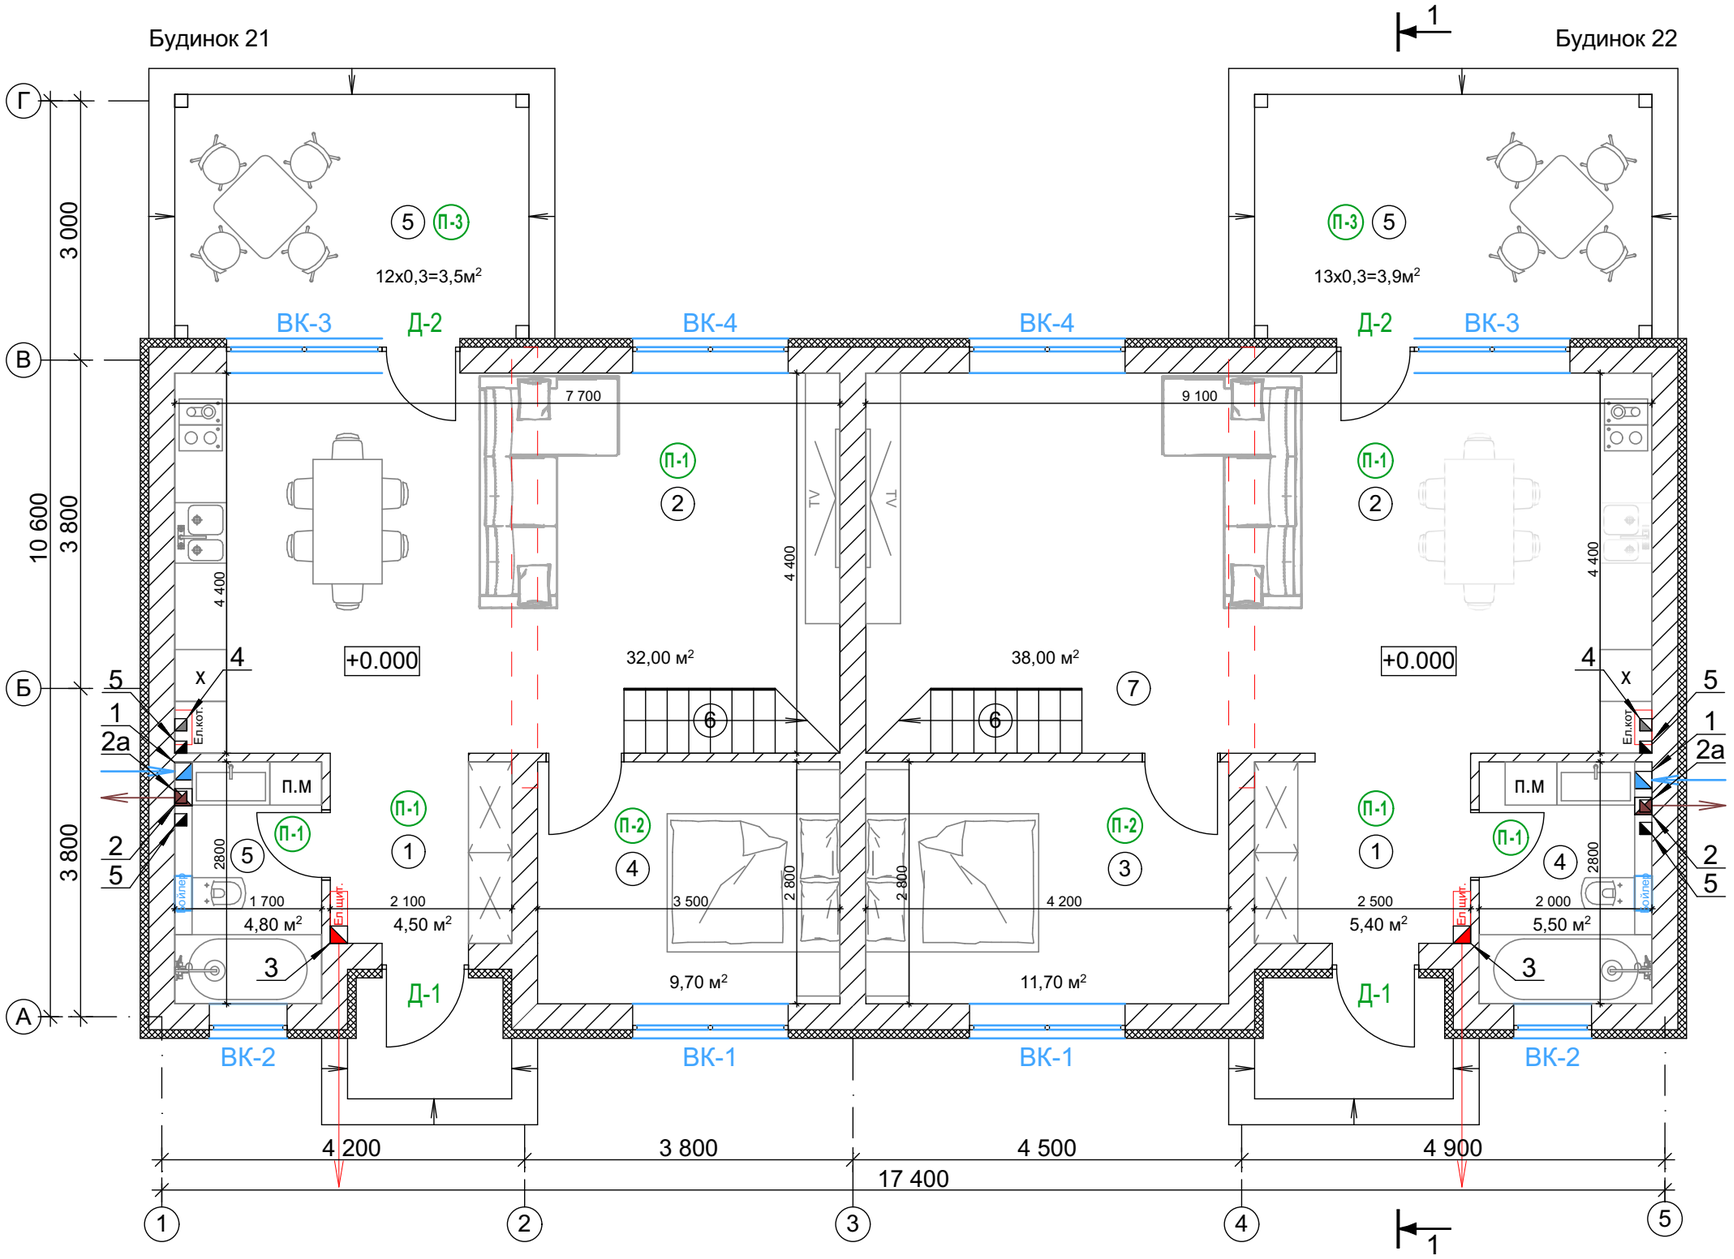

Експлікація приміщень (будинок 21)

№ прим	Найменування	Площа, м²
1	2	3
1	Тамбур	4.50
2	Кухня-вітальня	32.00
3	Кімната	9.70
4	Ванна кімната	4.80
5	Тераса	12х0,3=3,5м²
6	Сходи	3.70
Загальна площа поверху		58.20
Загальна площа будинку		107.00

Експлікація приміщень (будинок 22)

№ прим	Найменування	Площа, м²
1	2	3
1	Тамбур	5.40
2	Кухня-вітальня	38.00
3	Кімната	11.70
4	Ванна кімната	5.50
5	Тераса	13х0,3=3,9м²
6	Сходи	3.70
Загальна площа поверху		68.20
Загальна площа будинку		127.00

Експлікація отворів, ніш та штраб у стінах

№ отвора, ніші, штраби	Розмір, а (глибина) x b x h, мм	Позначка низа	Призначення
1	2	3	4
1	Отв. 200х200 в плиті підлоги	низ на відм. -0.100	ВК підйом води
2	Отв. 200х200 в плиті підлоги	низ на відм. -0.100	ВК опуск каналізації
2а	Отв. 140х140 відкрити в стелі	низ на відм. +2.750	Вивід фан. стояка
3	Отв. 200х200 в плиті підлоги	низ на відм. -0.100	ОЕ підйом ел. каб.
4	Отв. 140х140 відкрити в стелі	низ на відм. +2.750	ОВ чадні гази
5	Отв. 140х140 відкрити в стелі	низ на відм. +2.750	ОВ вент. канал

Змн.	Кіл.	Арк.	№док.	Підпис	Дата
ГАП		Скиба			06.26
Розробив		Скиба			06.26

План першого поверху

Аркуш 2


ЗАТВЕРДЖЕНО

Взамен N инв.

Подпись и дата

Инв N подл.

План другого поверху

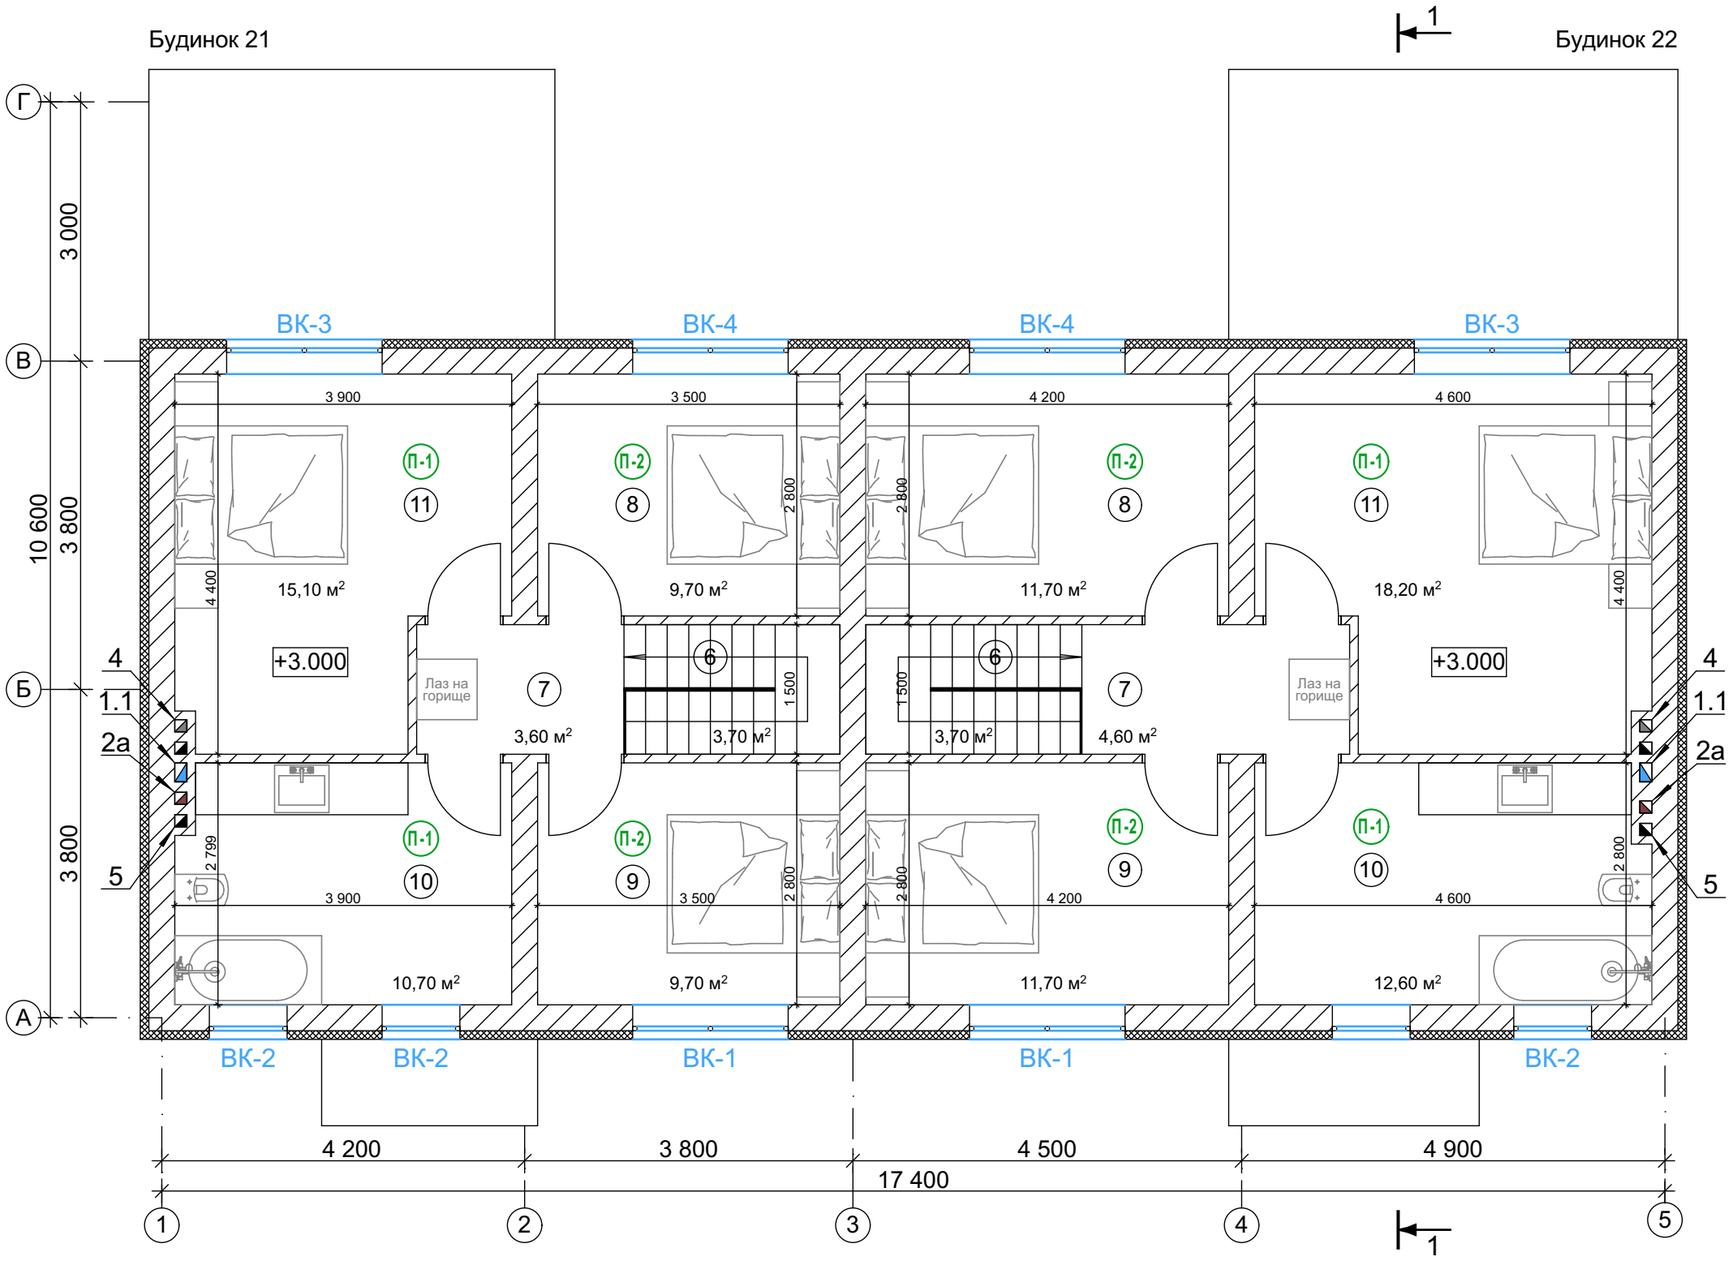

Експлікація приміщень (будинок 21)

№ прим	Найменування	Площа, м²
1	2	3
6	Сходи	-
7	Передпокій	3.60
8	Кімната	9.10
9	Кімната	9.10
10	Ванна кімната	10.70
11	Кімната	15.10
Загальна площа поверху		48.80
Загальна площа будинку		107.00

Експлікація приміщень (будинок 21)

№ прим	Найменування	Площа, м²
1	2	3
6	Сходи	-
7	Передпокій	4.60
8	Кімната	11.70
9	Кімната	11.70
10	Ванна кімната	12.60
11	Кімната	18.20
Загальна площа поверху		58.80
Загальна площа будинку		127.00

Експлікація отворів, ніш та штраб у стінах

№ отвора, ніші, штраби	Розмір, a (глибина) x b x h, мм	Позначка низа	Призначення
1	2	3	4
1	Отв. 200x200 в плиті підлоги	низ на відм. -0.100	ВК підйом води
2	Отв. 200x200 в плиті підлоги	низ на відм. -0.100	ВК опуск каналізації
2а	Отв. 140x140 відкрити в стелі	низ на відм. +2.750	Вивід фан. стояка
3	Отв. 200x200 в плиті підлоги	низ на відм. -0.100	ОЕ підйом ел. каб.
4	Отв. 140x140 відкрити в стелі	низ на відм. +2.750	ОВ чадні гази
5	Отв. 140x140 відкрити в стелі	низ на відм. +2.750	ОВ вент. канал

Змн.	Кіл.	Арк.	№док.	Підпис	Дата
ГАП		Скиба			06.26
Розробив		Скиба			06.26

План другого поверху

Аркуш 2

ЗАТВЕРДЖЕНО

Взамен N инв.

Подпись и дата

Инв N подл.